


PIANTA PIANO TERRA

scala 1:100

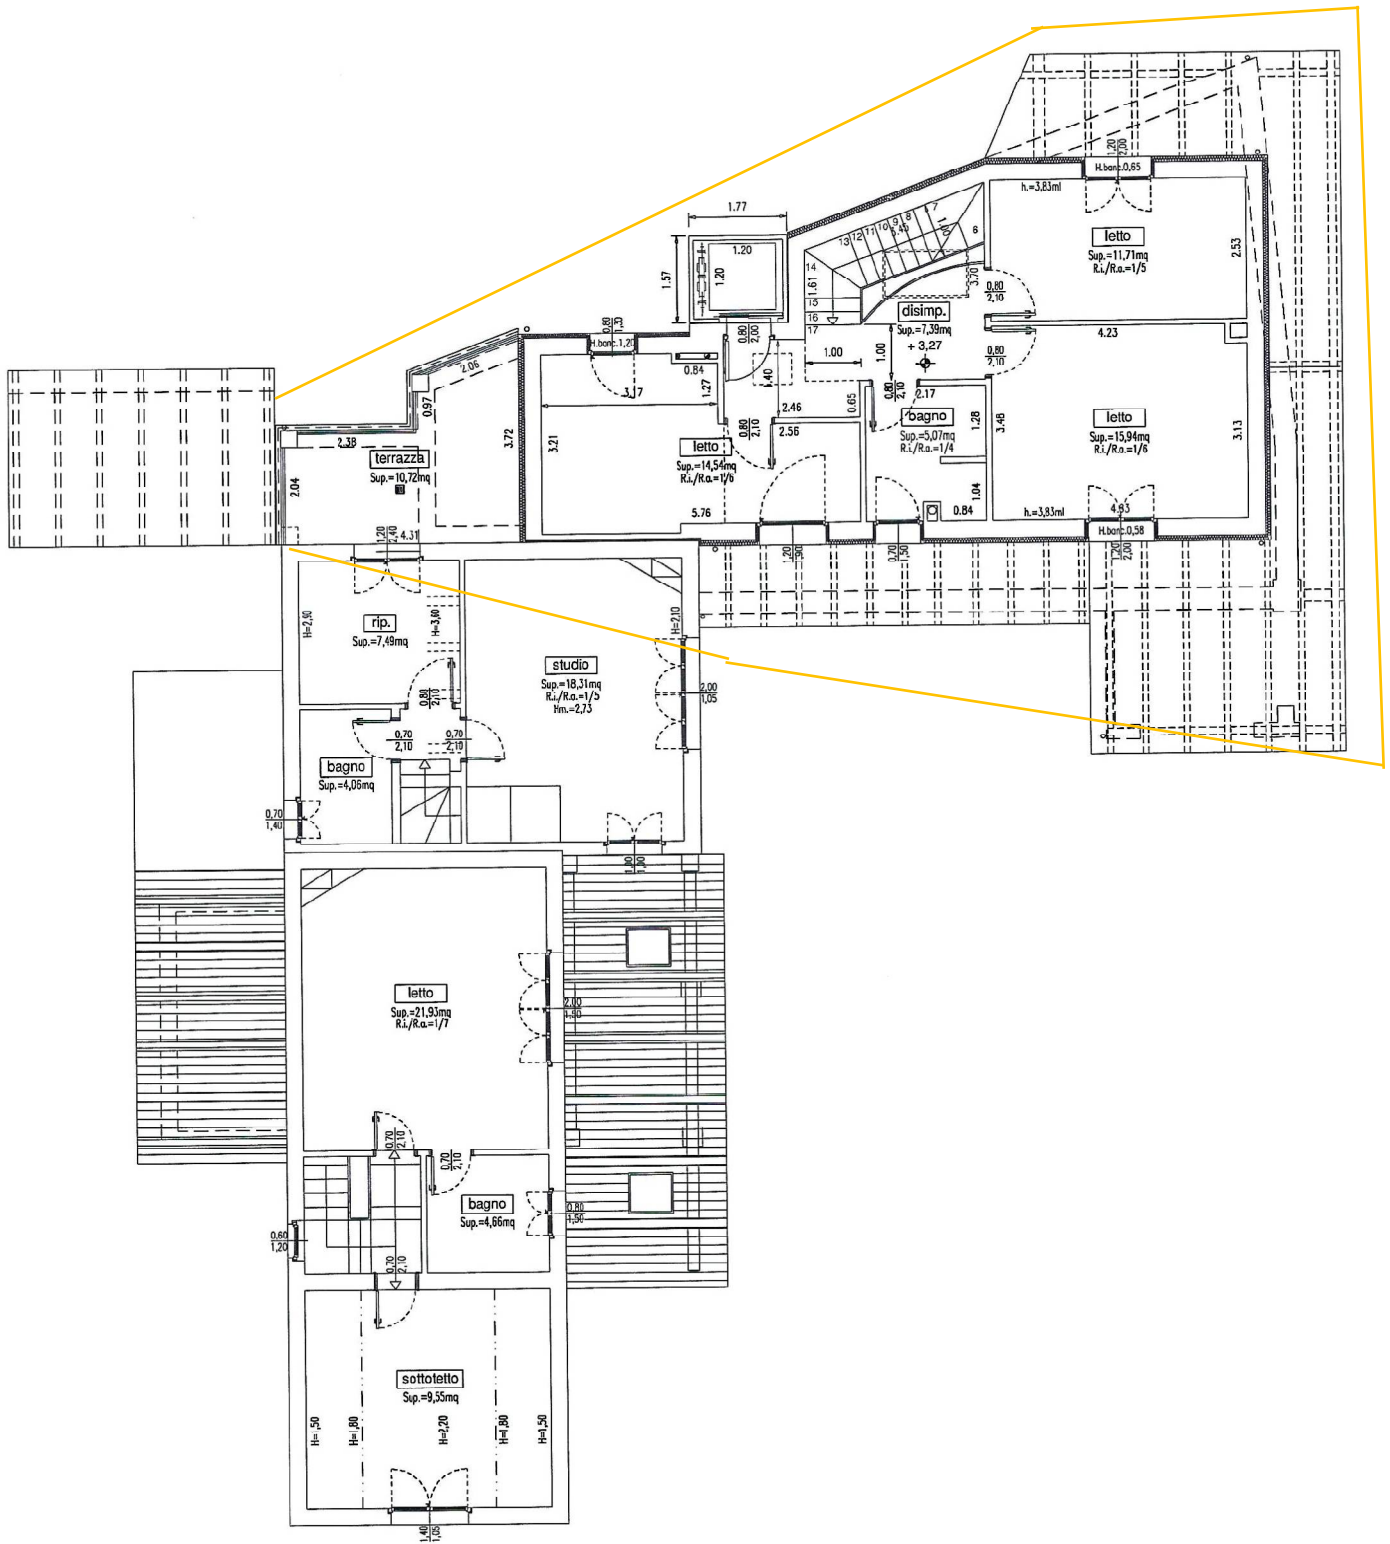

PIANTA PIANO PRIMO

scala 1:100